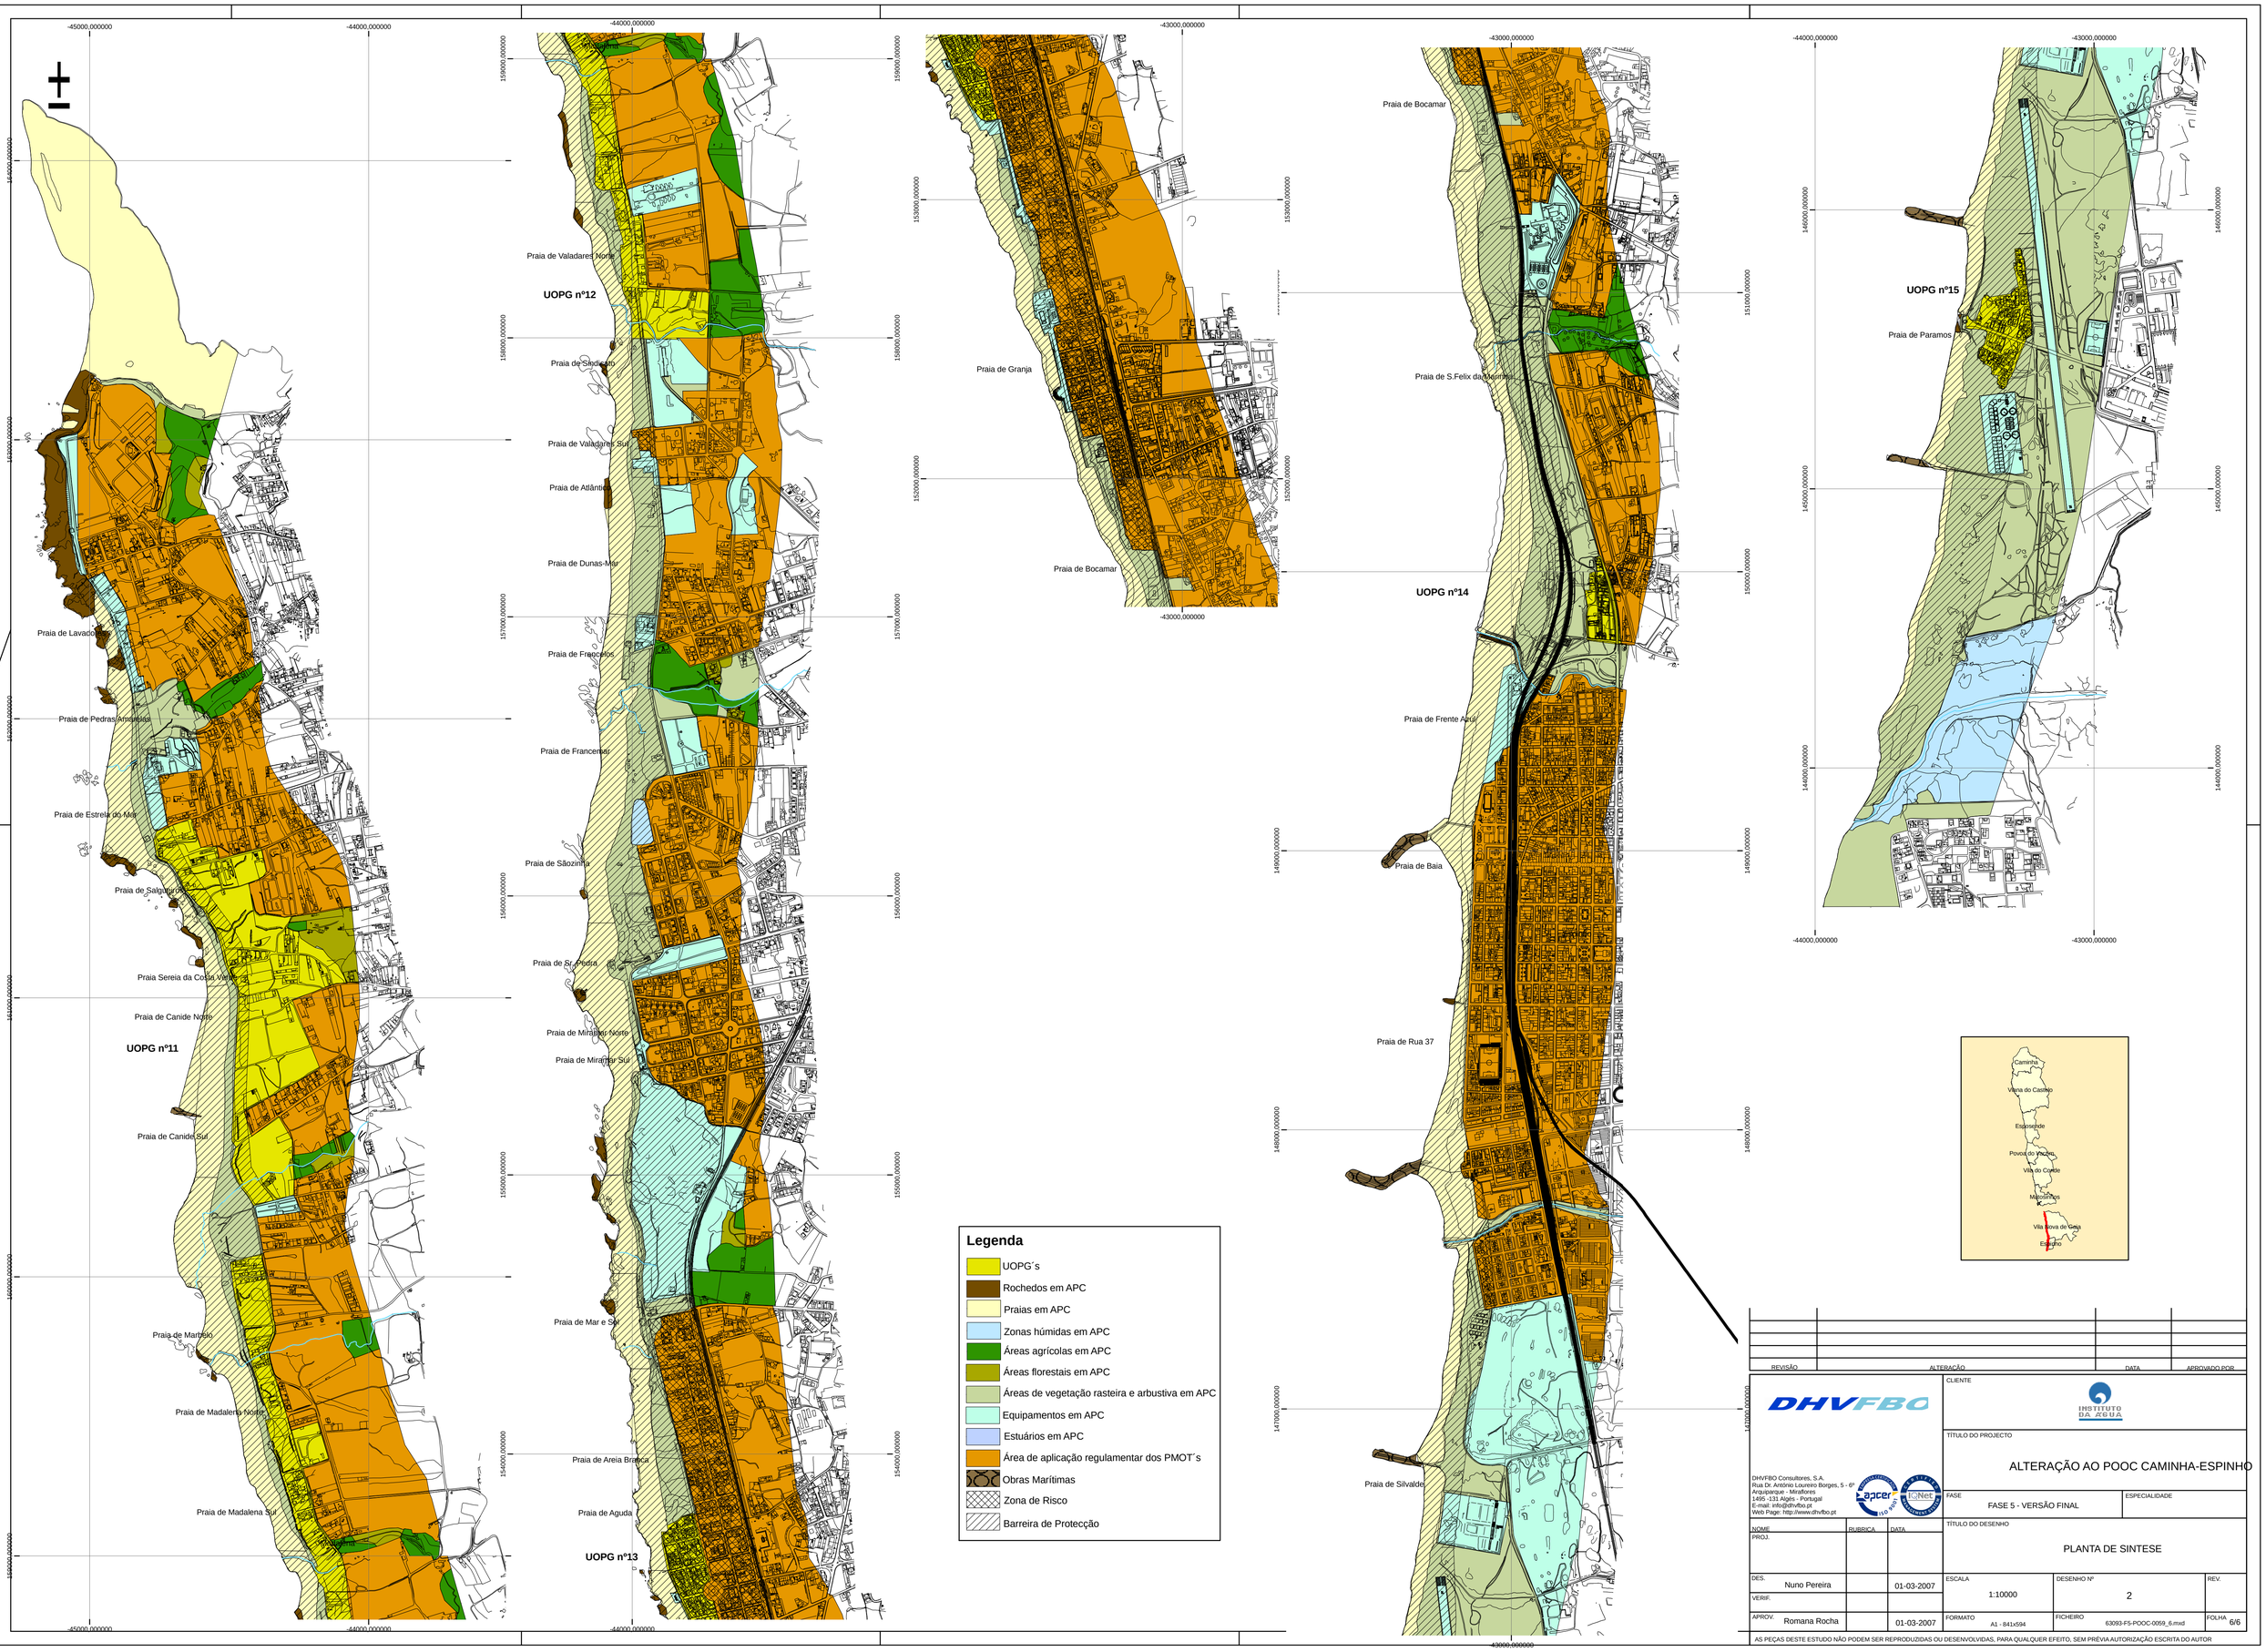


| REVISÃO | ALTERAÇÃO | DATA | APROVADO POR |
|---|---|---|---|
| | | | |

DHVFBO

DHVFBO Consultores, S.A.
Rua Dr. António Loureiro Borges, 5 - 6º
Arquiparque - Miraflores
1495 -131 Algés - Portugal
E-mail: info@dhvfbo.pt
Web Page: http://www.dhvfbo.pt

CLIENTE: INSTITUTO DA ÁGUA

TÍTULO DO PROJECTO: ALTERAÇÃO AO POOC CAMINHA-ESPINHO

FASE: FASE 5 - VERSÃO FINAL

ESPECIALIDADE:

| NOME | RUBRICA | DATA |
|---|---|---|
| PROJ. | | |
| DES. Nuno Pereira | | 01-03-2007 |
| VERIF. | | |
| APROV. Romana Rocha | | 01-03-2007 |

TÍTULO DO DESENHO: PLANTA DE SINTESE

ESCALA: 1:10000

DESENHO Nº: 2

REV.:

FORMATO: A1 - 841x594

FICHEIRO: 63093-F5-POOC-0059_6.mxd

FOLHA: 6/6

AS PEÇAS DESTE ESTUDO NÃO PODEM SER REPRODUZIDAS OU DESENVOLVIDAS, PARA QUALQUER EFEITO, SEM PRÉVIA AUTORIZAÇÃO ESCRITA DO AUTOR